


ch. ch.

3. UL. GRANICKA

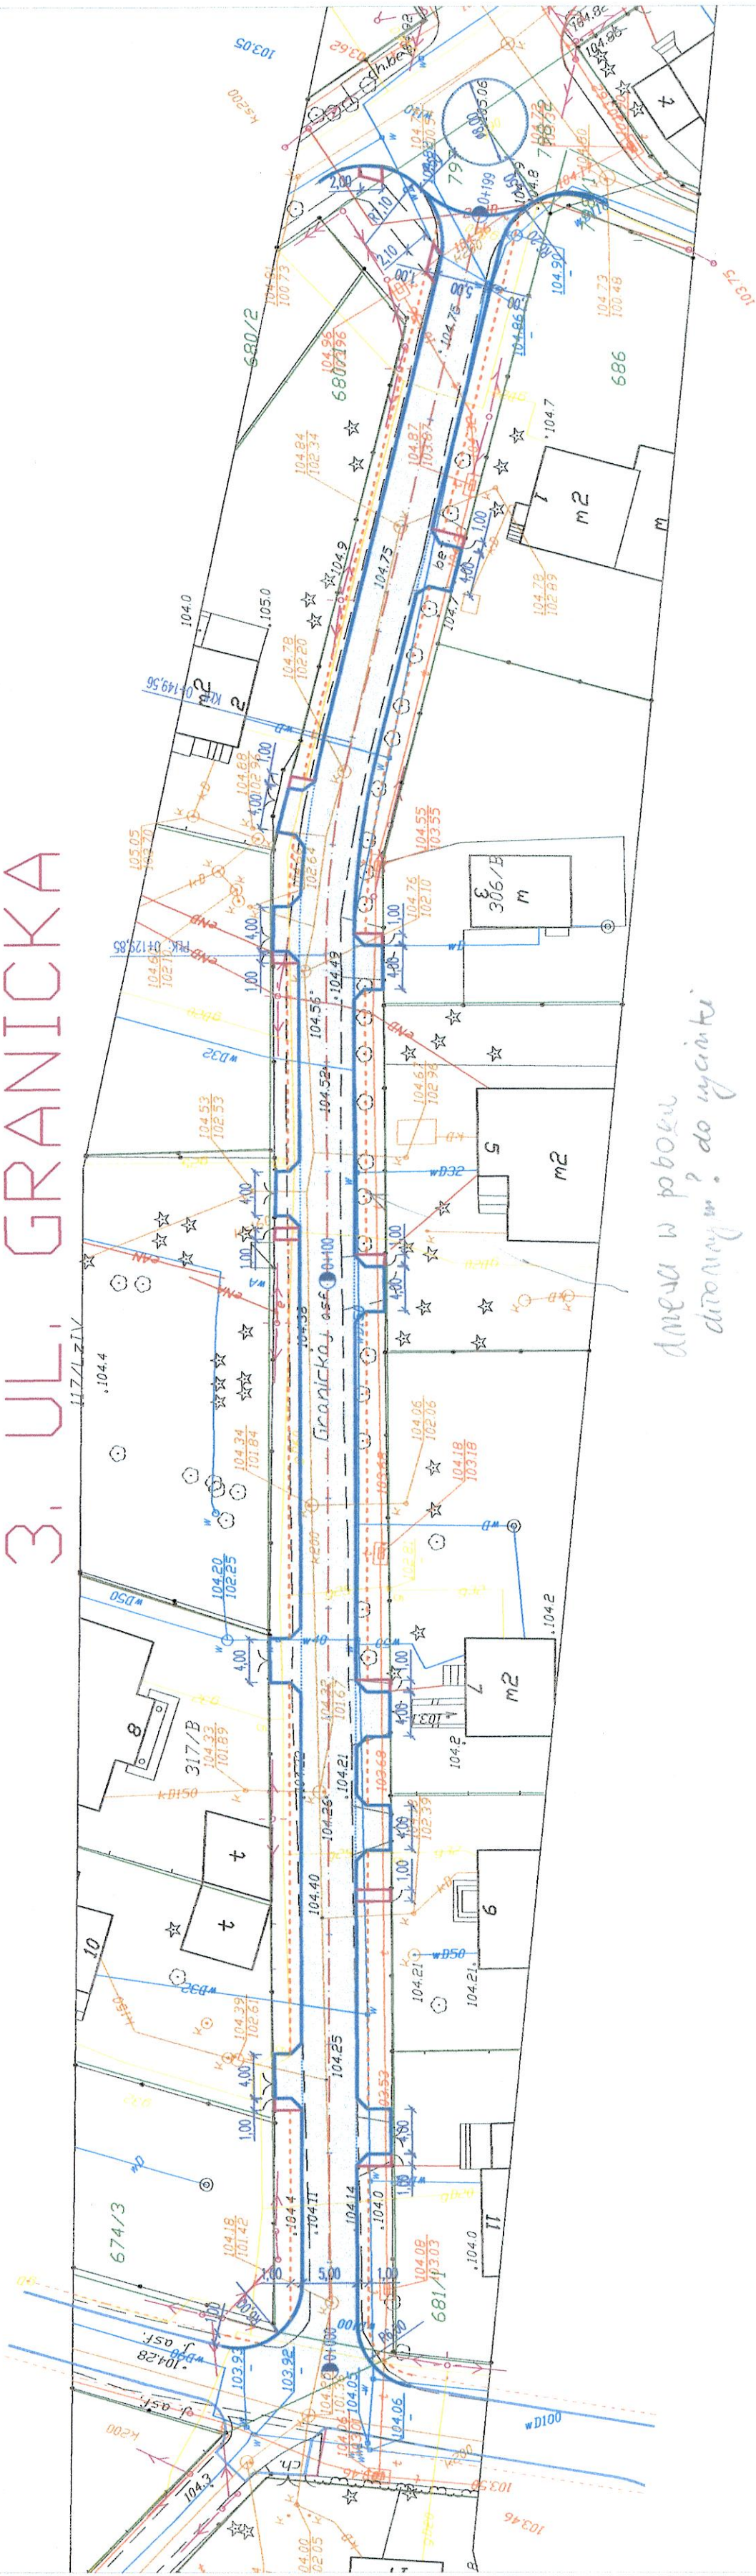

drewna w pobliżu
długości? do wyznaczenia

- LEGENDA**
- istn. granica działki
 - proj. linia trasowania drogi
 - proj. opornik betonowy 12x25x100cm
 - proj. obrzeże betonowe 8x30x100cm
 - proj. krawężnik betonowy 8x30x100cm
 - proj. nawierzchnia ciągu pieszo-jezdnego
 - z kostki betonowej szarej
 - z kostki betonowej szarej
 - proj. nawierzchnia chodnika
 - z kostki betonowej czerwonej
 - proj. nawierzchnia pobocza unwardzonego
 - istn. sieć elektryczna
 - istn. sieć gazowa
 - istn. sieć kanalizacyjna
 - istn. sieć telekomunikacyjna
 - istn. sieć wodociągowa
 - istn. sieć napowietrzna

NAZWA I ADRES OBIEKTU:	PRZEBUDOWA ULICY GRANICKIEJ W GMINIE MICHAŁOWICE		
TYTUŁ:	Projekt zagospodarowania		
SKALA: 1:500	NR RYS.: 1	DATA I PODPIS:	
OPRACOWANIE:	mgr inż. Monika Gruszczyńska		
PROJEKTANT:	inż. Stanisław Wajrak		
GT 84-61/1377 w sprawie kosztorysu inwestycyjnego			
WZK 0003/PV0005			