


ch.

105.28

ch. bet.
ch. bet.

1. UL. HENRYKA SIENKIEWICZA

jasf.

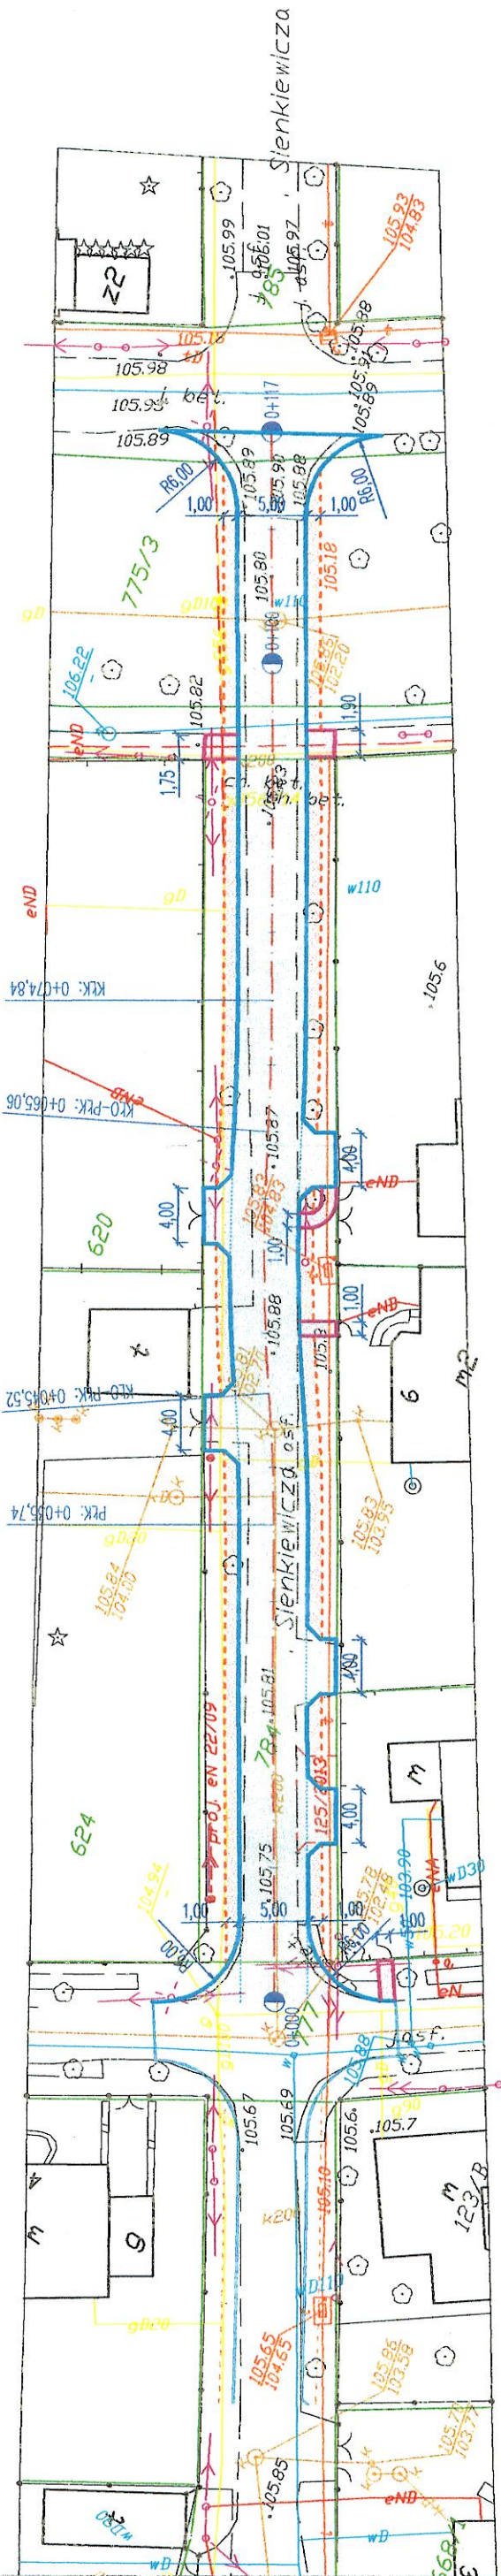

105.02

LEGENDA

- istn. granica działki
- proj. linia trasowania drogi
- proj. opornik betonowy 12x25x100cm
- proj. obrzeże betonowe 8x30x100cm
- proj. krawężnik pobocza utwardzonego
- proj. nawierzchnia ciągu pieszo-jezdnego
- z kostki betonowej szarej
- proj. nawierzchnia zjazdów
- proj. nawierzchnia chodnika
- z kostki betonowej czerwonej
- proj. nawierzchnia pobocza utwardzonego
- istn. sieć elektryczna
- istn. sieć gazowa
- istn. sieć kanalizacyjna
- istn. sieć telekomunikacyjna
- istn. sieć wodociągowa
- istn. sieć napowietrzna

NAMIA I ADRES OBIEKTU:	PRZEBUDOWA ULICY HENRYKA SIENKIEWICZA W GMINIE MICHAŁOWICE		
TYTUŁ:	Projekt zagospodarowania		
SKALA: 1:500	NR RYS.: 1	DATA I PODPIS:	
OPRACOWANIE:	mgr inż. Monika Gruszczńska		
PROJEKTANT:	inż. Stanisław Wajrak		
SPRAWDZAJĄCY:	inż. Artur Szumczak		
		GT 8346/II/1377	
		WKP0065PW0005	