


J. 05f.
J. 05f.



2. UL. NOWOWIEJSKA

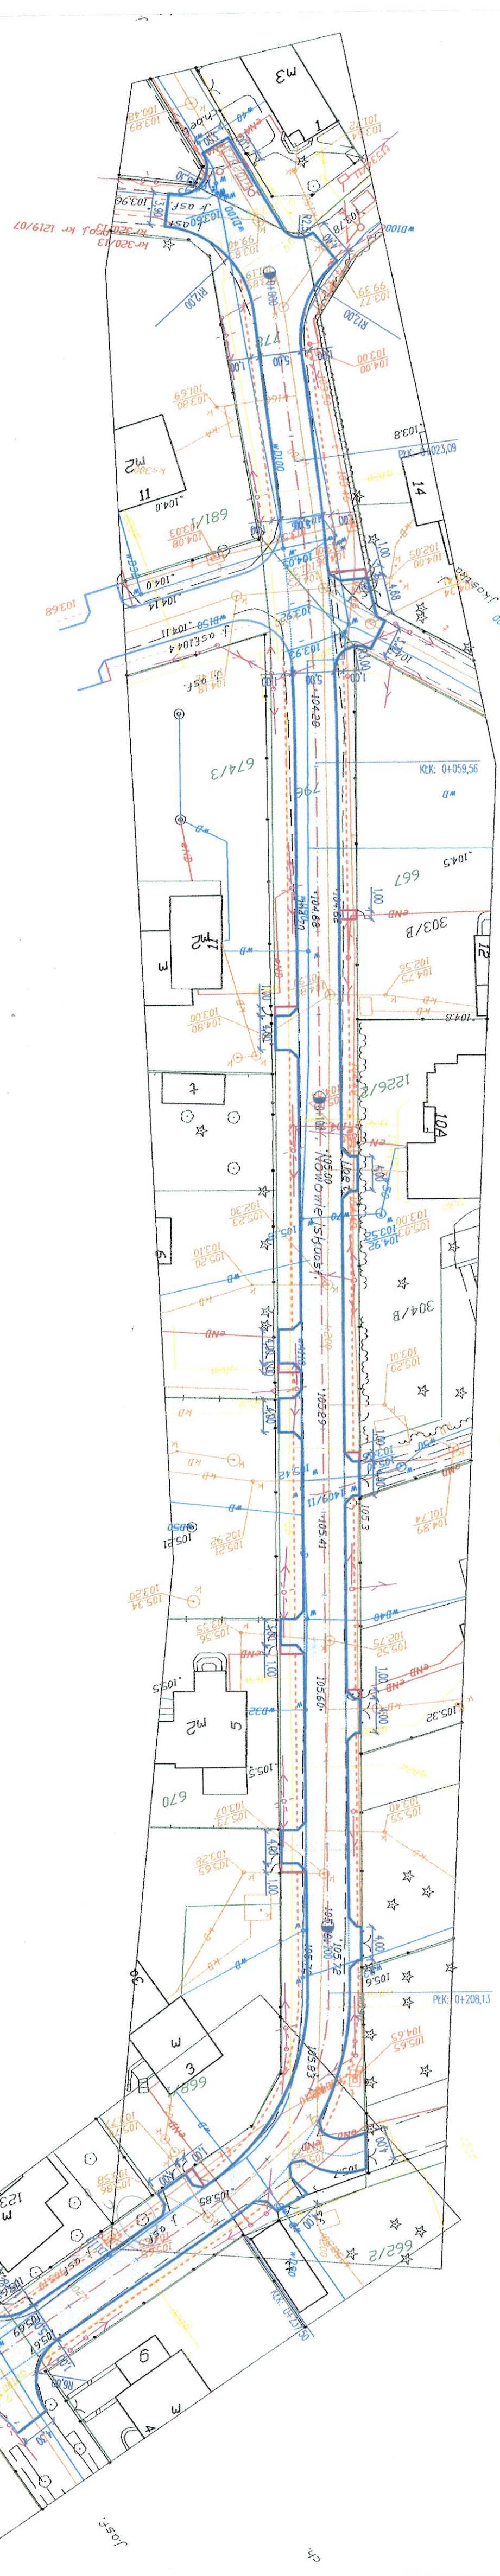

LEGENDA	
pro. linia trasowania drogi	ism. granica działki
pro. opornik betonowy 12x25x100cm	ism. sieć elektryczna
pro. obrzeże betonowe 8x30x100cm	ism. sieć gazowa
pro. krawężnik pobocza utwardzonego	ism. sieć kanalizacyjna
pro. nawierzchnia cegły pieszko-jezdniowej	ism. sieć telekomunikacyjna
pro. nawierzchnia ziarnistej	ism. sieć wodociągowa
pro. nawierzchnia chodnika	ism. sieć napowietrzna
pro. nawierzchnia pobocza utwardzonego	
z brzozywa łanowego	

NAZWA I ADRES		PRZEBUDOWA ULICY NOWOWIEJSKIEJ W GMINIE	
OBJEKTU:		MICHAŁOWICE	
TYTUŁ:		Projekt zagospodarowania	
SKALA: 1:500	NR RYS.: 1	DATA I PODPIS:	
OPRACOWANIE:	mgr inż. Monika Graczyńska		
PROJEKTANT:	inż. Stanisław Wajrak		
SPRAWDZAJĄCY:	inż. Artur Szymczak		